


План кровли. Существующее положение. Общая схема фонарей

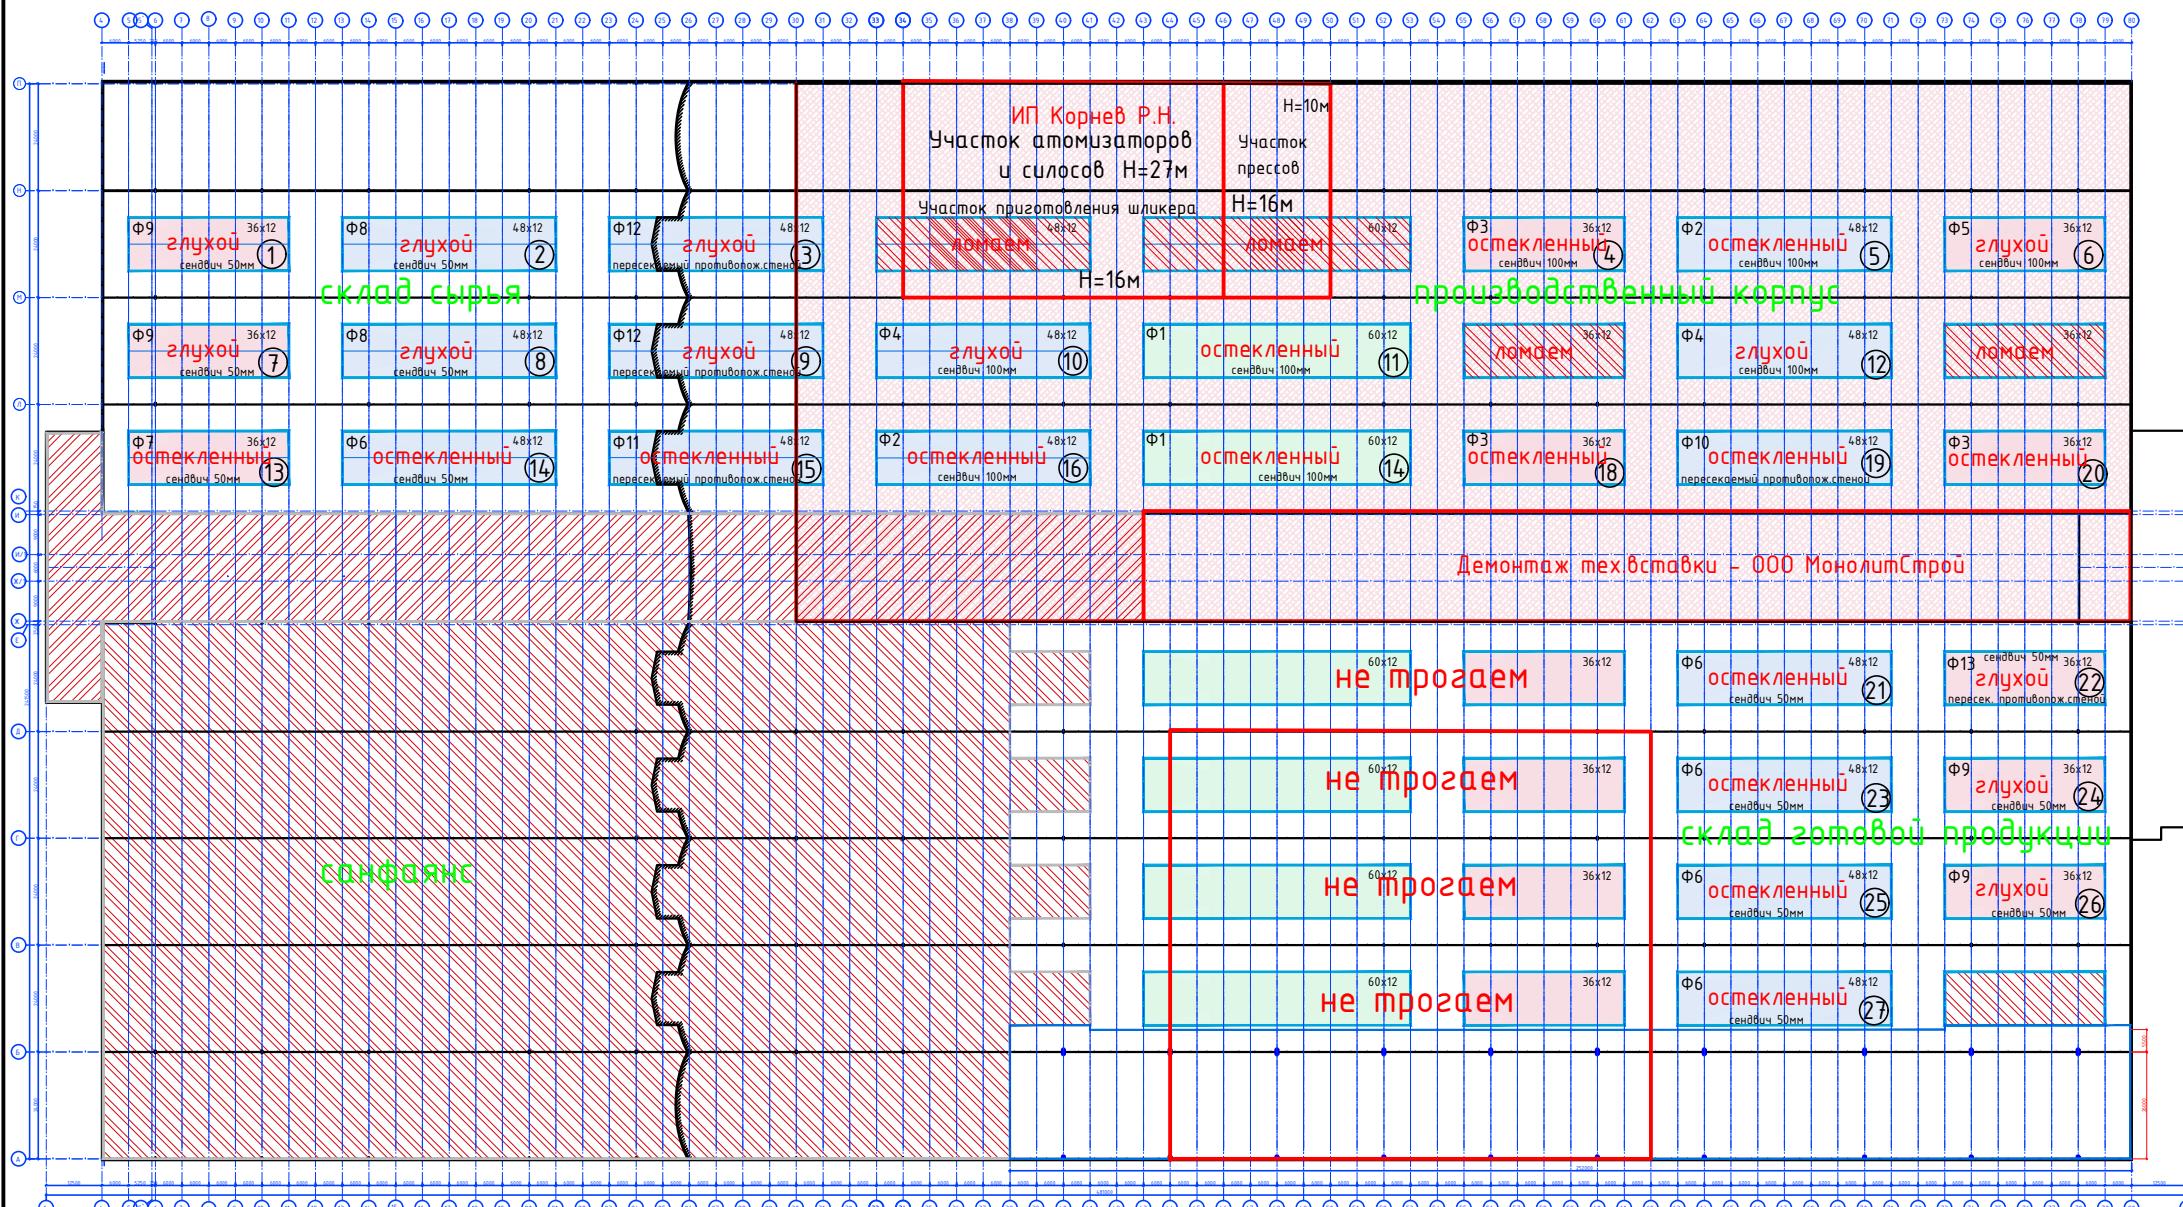

Общее кол-во аэрационных фонарей 27шт.

З6м глцхой, сендвич 50мм - 5шт.

З6м глухой, сендвич 100мм -1шт.

36м стекло сэндвич 50мм - 1шт.

36м стекло сендвич 100мм -3шт.

48м глухой, сендвич 50мм - 4шт.

48м глухой, сендвич 100мм - 2шт

48м стекло сэндвич 50мм - 6шт.

48м стекло сэндвич 100мм - 3шт.

60м стекло сэндвич 100мм - 2шт.

Числовые обозначения:

