


План кровли. Существующее положение. Общая схема фонарей

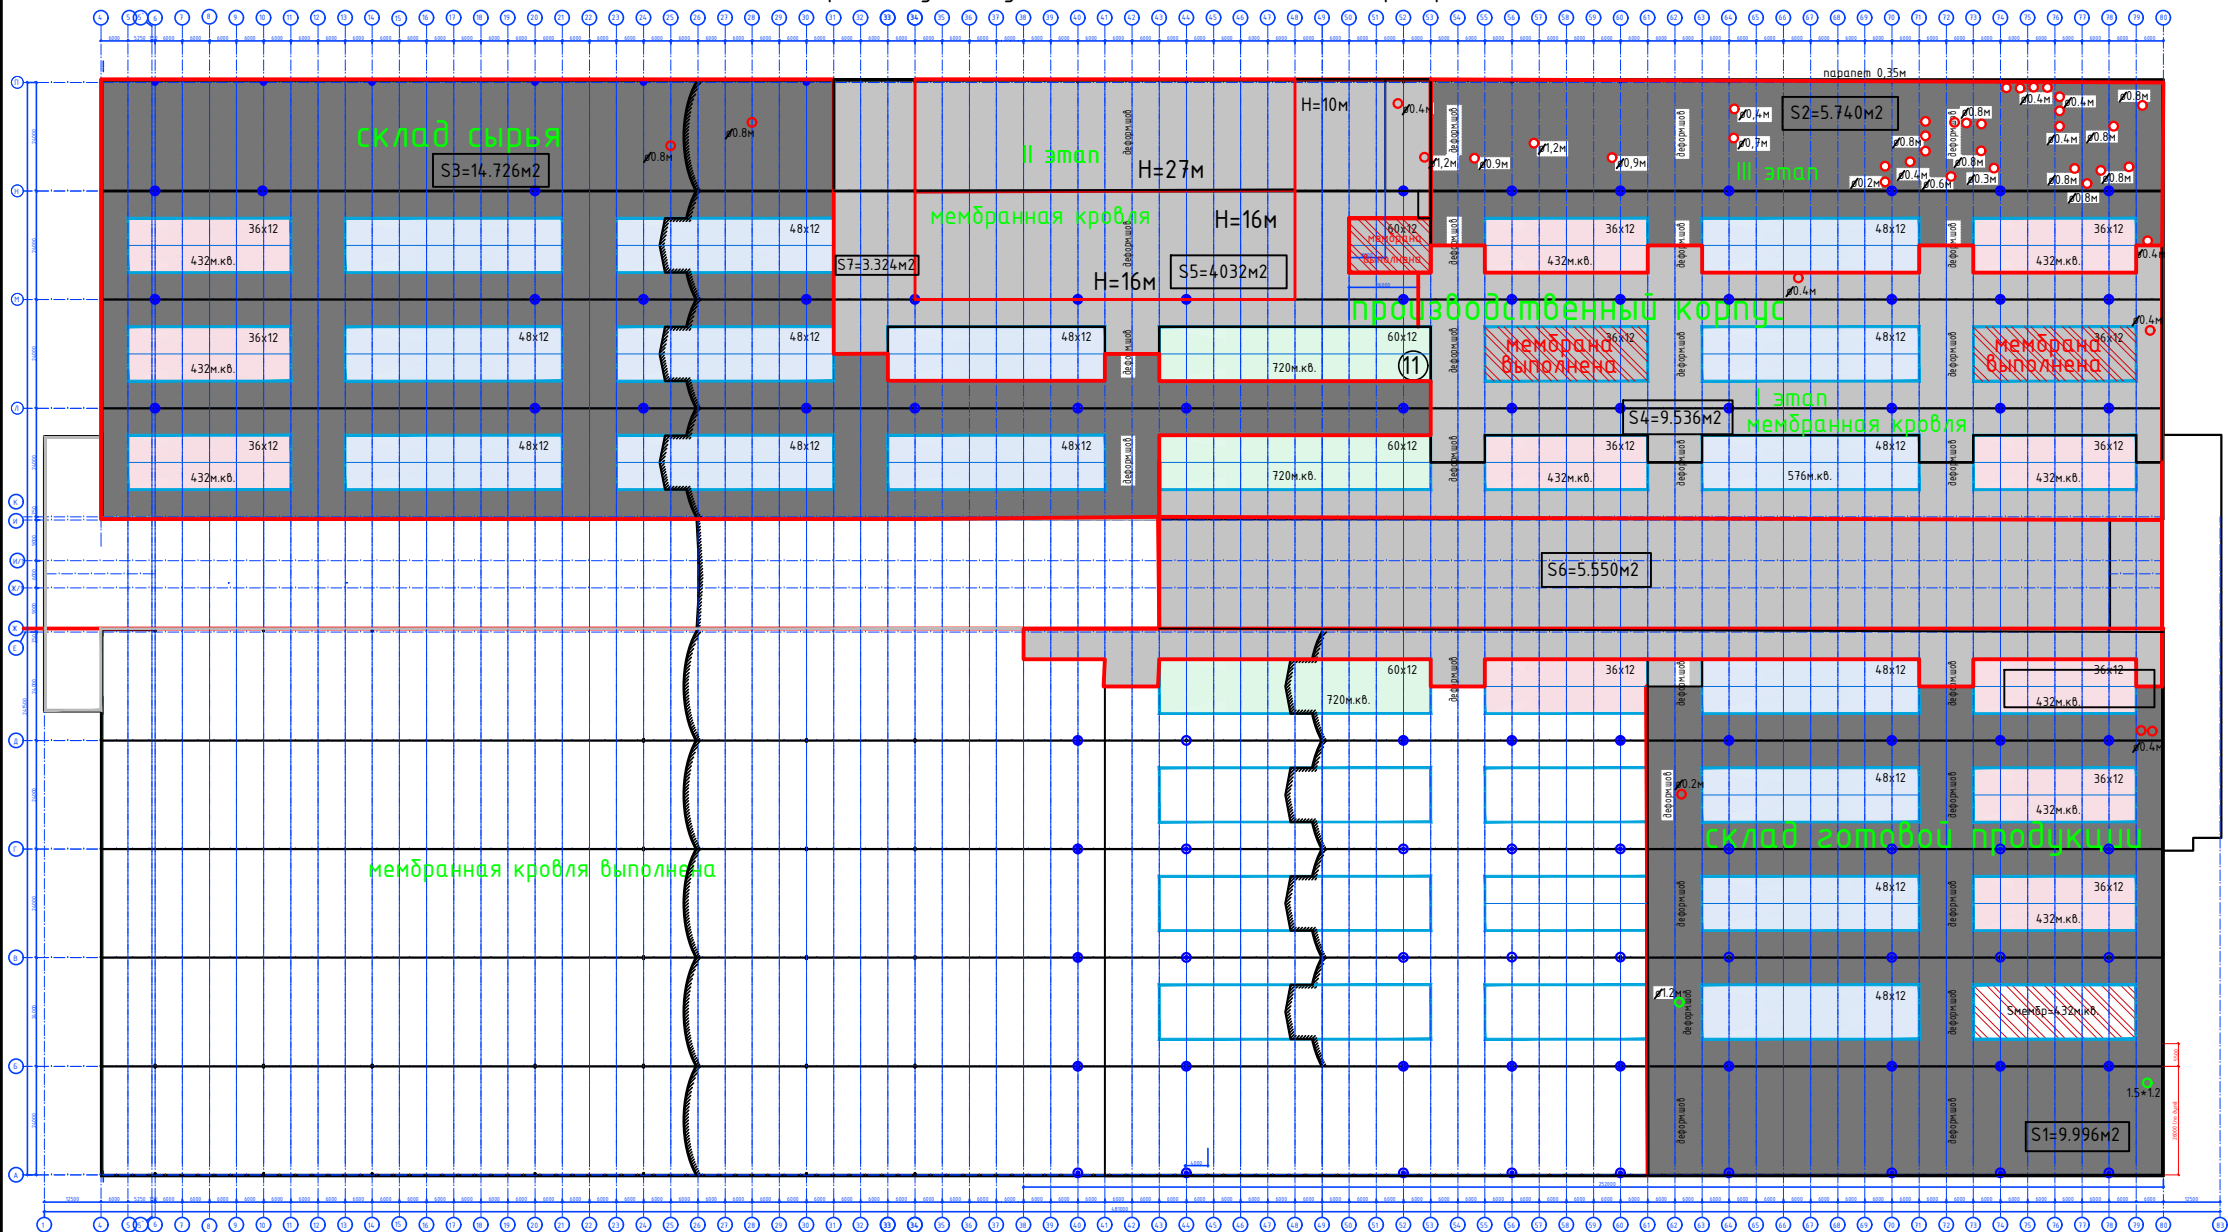

Площадь подсчитана без учета фонарей и 3-х участков Центр Кровли.

- - ливневые воронки диам.110мм
- - вент.трубы - $\varnothing 0.8\text{м}$ (восстановление покрытия)
- - демонтаж вент.трубы - $\varnothing 0.8\text{м}$ и обратное восстановление

■ - кровля ТехноНИКОЛЬ (наплавляемая) $12290+9216+2436+5740=29.682\text{м.кв.}$

■ - мембранная кровля =22.392м.кв.

- Условные обозначения:
- - фонари 36м
 - - фонари 48м
 - - фонари 60м

Финансовый директор ООО «Керама Марацци» _____ Ашихмин И.А.