


Схема заливки полов с существующими колодцами СГП 2 очередь, г.Орел, ул.Поселковая, 19

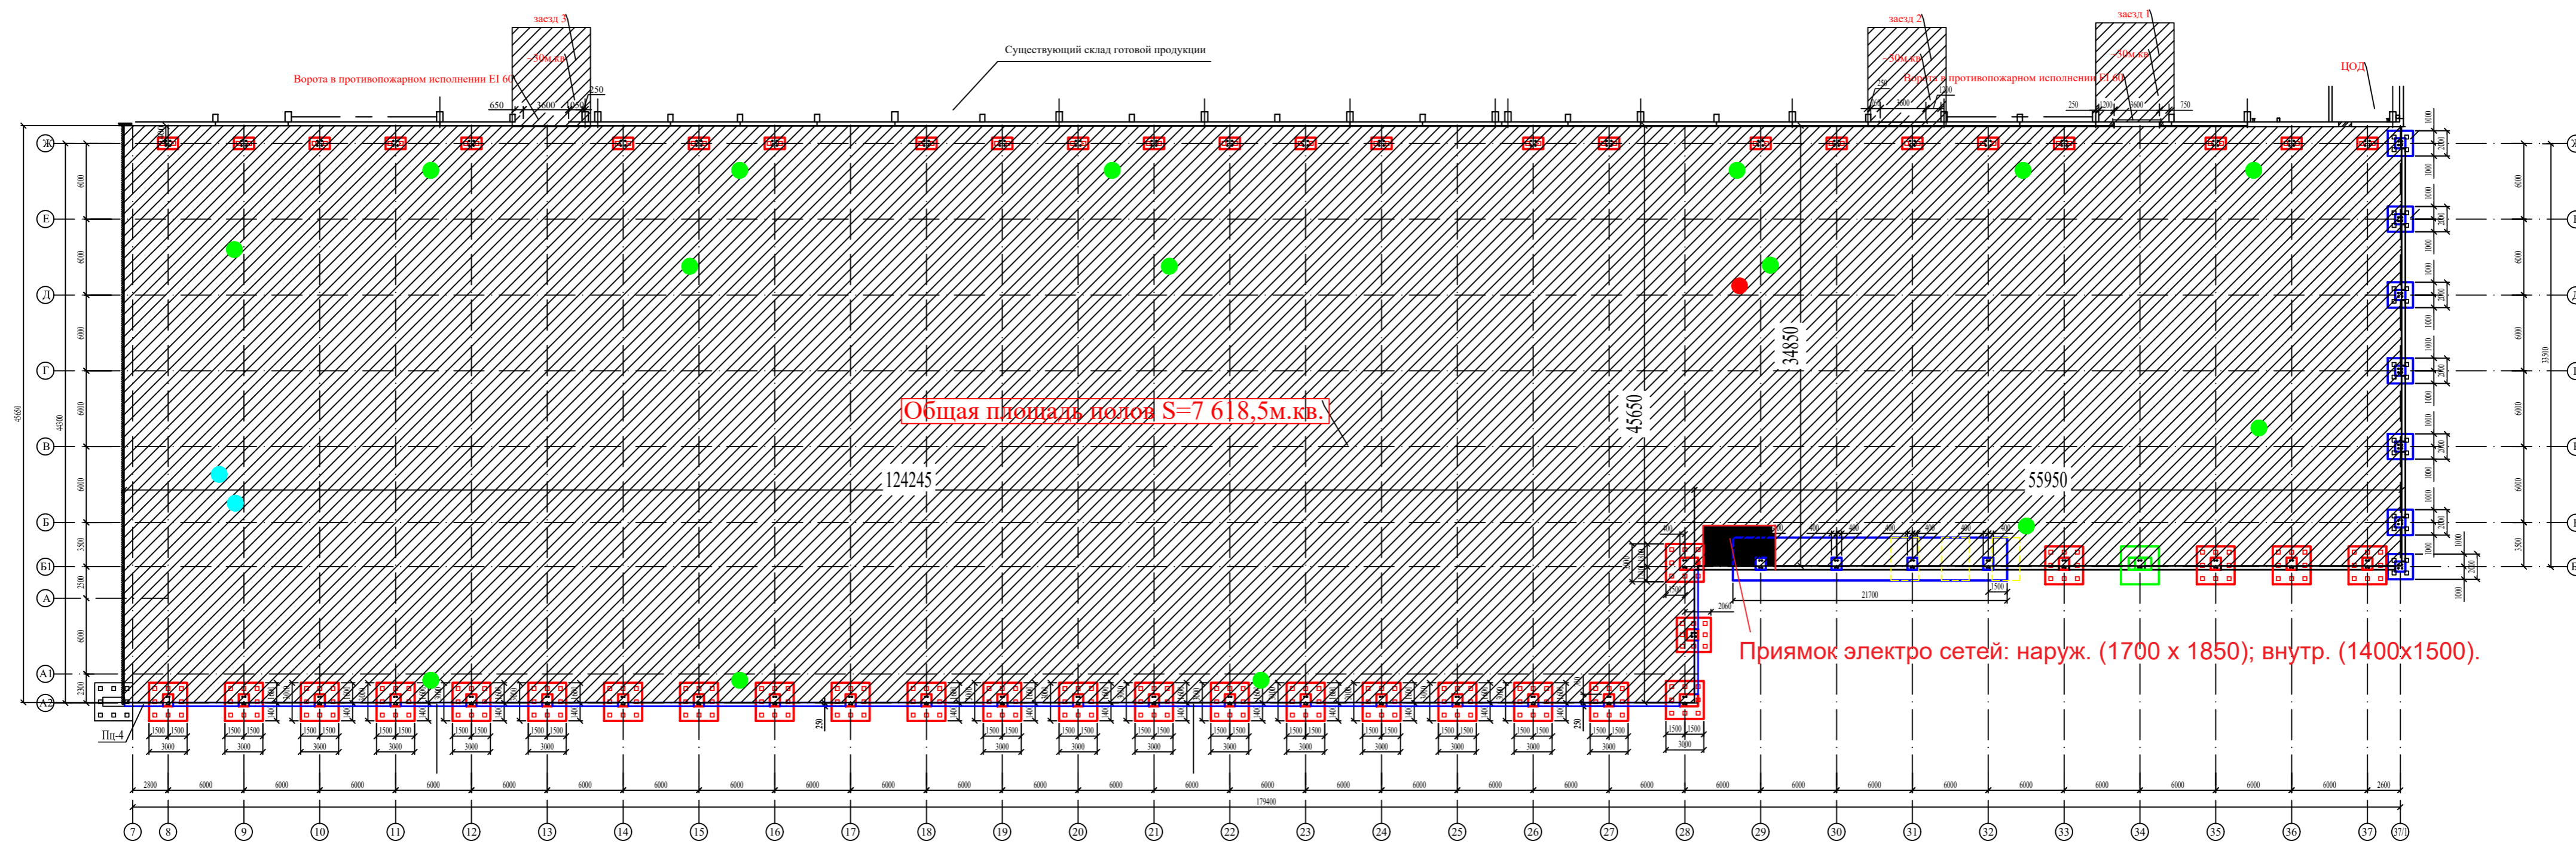

○ Проектные ливневые колодцы - 15шт.

○ Пожарный гидрант

○ Действующий водопровод - 2шт.